

แบบฟอร์มการขอเผยแพร่ข้อมูลผ่านเว็บไซต์ของงานในราชการบริหารส่วนภูมิภาค
สำนักงานปลัดกระทรวงสาธารณสุข
ตามประกาศ สำนักงานสาธารณสุขจังหวัดพิจิตร
เรื่อง แนวทางการเผยแพร่ข้อมูลต่อสาธารณะผ่านเว็บไซต์ของหน่วยงาน พ.ศ. ๒๕๖๗
สำหรับหน่วยงานในราชการบริหารภูมิภาค สำนักงานปลัดกระทรวงสาธารณสุข

แบบฟอร์มการขอเผยแพร่ข้อมูลผ่านเว็บไซต์ของหน่วยงานในสังกัดสำนักงานปลัดกระทรวงสาธารณสุข

ชื่อหน่วยงาน : สำนักงานสาธารณสุขจังหวัดพิจิตร

วัน/เดือน/ปี : ๒๔ ตุลาคม พ.ศ. ๒๕๖๗


หัวข้อ : การเผยแพร่ข้อมูลผ่านเว็บไซต์

รายละเอียดข้อมูล (โดยสรุปหรือเอกสารแนบ)

- เผยแพร่ราคากลางงานก่อสร้างปรับปรุงห้องประชุมหลวงพ่อเพชร ชั้น ๒ สำนักงานสาธารณสุขจังหวัดพิจิตร ตำบลในเมือง อำเภอเมืองพิจิตร จังหวัดพิจิตร ๑ รายการ
- Link ภายนอก:
 - ๑.เว็บไซต์ของสำนักงานสาธารณสุขจังหวัดพิจิตร

หมายเหตุ

ผู้รับผิดชอบการให้ข้อมูล



(นางกอบแก้ว เริงธรรม)

ตำแหน่ง เจ้าพนักงานธุรการชำนาญงาน

๒๔ ตุลาคม พ.ศ. ๒๕๖๗

ผู้อนุมัติรับรอง



(นางสาวบุญชาย จุลบุตร)

ตำแหน่ง หัวหน้ากลุ่มงานบริหารทั่วไป

๒๔ ตุลาคม พ.ศ. ๒๕๖๗

ผู้รับผิดชอบการนำข้อมูลขึ้นเผยแพร่



(นางสาวนวนนิตย์ เฮงสาย)


ตำแหน่ง นักวิชาการพัสดุ

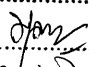
๒๔ ตุลาคม พ.ศ. ๒๕๖๗

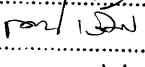
ตารางแสดงวงเงินงบประมาณที่ได้รับจัดสรรและราคากลางในการจ้างก่อสร้าง

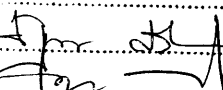
๑. ชื่อโครงการ ก่อสร้างปรับปรุงห้องประชุมหลวงพ่อเพชร ชั้น ๒ สำนักงานสาธารณสุขจังหวัดพิจิตร ตำบลในเมือง อำเภอเมืองพิจิตร จังหวัดพิจิตร ๑ รายการ
๒. หน่วยงานเจ้าของโครงการ สำนักงานสาธารณสุขจังหวัดพิจิตร
๓. วงเงินงบประมาณที่ได้รับจัดสรร จำนวนเงิน ๔๘๘,๖๐๐ บาท
๔. ลักษณะงาน(โดยสังเขป) เป็นงานก่อสร้างปรับปรุงห้องประชุม
๕. ราคากลางงานก่อสร้าง คำนวณ ณ วันที่ ๒๙ ตุลาคม ๒๕๖๗ เป็นเงิน ๔๗๗,๙๐๐ บาท (สี่แสนเจ็ดหมื่นเจ็ดพันเก้าร้อยบาทถ้วน)
๖. บัญชีประมาณการราคากลาง จำนวน ๓ แผ่น
 - ๖.๑ แบบปร ๖
 - ๖.๒ แบบปร ๕
 - ๖.๓ แบบปร ๔
๗. รายชื่อคณะกรรมการกำหนดราคากลาง

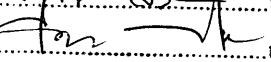
๗.๑ นายธานี โชติกคาม	ประธานกรรมการ
ตำแหน่ง รองนายแพทย์สาธารณสุขจังหวัดพิจิตร	
๗.๒ นางสาวบุญช่วย จุลบุตร	กรรมการ
ตำแหน่ง นักวิชาการสาธารณสุขชำนาญการพิเศษ	
๗.๓ นางกอบแก้ว เรืองธรรม	กรรมการ
ตำแหน่ง เจ้าพนักงานธุรการชำนาญงาน	
๗.๔ นายณธณ ศรีทอง	กรรมการ
ตำแหน่ง นายช่างโยธาชำนาญงาน	
๗.๕ นายศุภกิจ ศรีสังข์	กรรมการ
ตำแหน่ง นักวิชาการพัสดุ	

ลงชื่อ..........ประธานกรรมการ

ลงชื่อ..........กรรมการ

ลงชื่อ..........กรรมการ

ลงชื่อ..........กรรมการ

ลงชื่อ..........กรรมการ


สรุปผลการประมาณราคาค่าก่อสร้าง

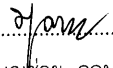
ส่วนราชการ สำนักงานสาธารณสุขจังหวัดพิจิตร กลุ่มงานบริหารทั่วไป (งานพัสดุ)

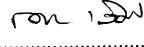
<input type="checkbox"/>	ประเภท	ปรับปรุงห้องประชุมหลวงพ่อเพชร ชั้น 2 สำนักงานสาธารณสุขจังหวัดพิจิตร		
<input type="checkbox"/>	สถานที่ก่อสร้าง	สำนักงานสาธารณสุขจังหวัดพิจิตร ต.ในเมือง อ.เมืองพิจิตร จ.พิจิตร		
<input type="checkbox"/>	หน่วยงานออกแบบแปลนและรายการ			
<input type="checkbox"/>	แบบเลขที่	แบบเลขที่ สสจ.พจ02/66	เอกสารเลขที่	พื้นที่อาคาร ตร.ม
<input type="checkbox"/>	ประมาณราคาตามแบบ	ปร.4	จำนวน	แผ่น จำนวนชั้น
<input type="checkbox"/>	ราคาวัสดุ	สำนักดัชนีเศรษฐกิจการค้า กระทรวงพาณิชย์ จังหวัด พิจิตร ประจำเดือน กันยายน พศ. 2567		
<input type="checkbox"/>	บัญชีค่าแรง / ดำเนินการ	สำหรับออกแบบคำนวณราคากลางก่อสร้าง ฉบับปรับปรุงเดือน		มีนาคม พศ. 2560
<input type="checkbox"/>	ประมาณการเมื่อ	16 ตุลาคม 2567		

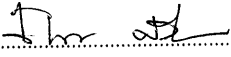
หลักเกณฑ์การกำหนดราคากลางงานก่อสร้าง ลงวันที่ 19 ตุลาคม 2560 (ราชกิจจานุเบกษา ลงวันที่ 14 พ.ย. 2560 มีผลใช้บังคับ วันที่ 15 พ.ย. 2560)
 ประกาศอัตราดอกเบี้ยเงินกู้ และปรับปรุงตามร่าง Factor F ตามหนังสือกรมบัญชีกลาง ด่วนที่สุด ที่ กค 0433.2/ว 499 ลว.25 สิงหาคม 2566
 FACTOR . F ประเภทงานอาคาร เรือนไข - เงินล่วงหน้าจ่าย 0% , - เงินประกันผลงานหัก 0% , - ดอกเบี้ยเงินกู้ 7% , ค่าภาษีมูลค่าเพิ่ม 7%

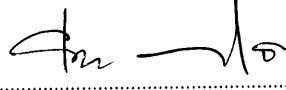
ลำดับที่	รายการ	ราคาค่างานก่อสร้าง	หมายเหตุ
1	ค่างานส่วนที่ 1 ค่าวัสดุและค่าแรงงานหมวดงานก่อสร้าง (ทุน)	365,130.00	
	ราคารวมค่า Factor F	1.3091	477,991.68
2	ค่างานส่วนที่ 2 หมวดงานครุภัณฑ์สั่งซื้อหรือจัดซื้อ	-	
	ราคารวมค่าภาษีมูลค่าเพิ่ม (VAT)	7 %	-
3	ค่างานส่วนที่ 3 ค่าใช้จ่ายพิเศษตามข้อกำหนด (ถ้ามี)	-	
		-	
รวมเงิน (1)+(2)+(3)			477,991.68
คิดเป็นเงินทั้งสิ้นโดยประมาณ			477,900
<input type="checkbox"/>	พื้นที่	ตร.ม	เฉลี่ยราคา
			บาท / ม.

(ลงชื่อ)..........ประธานกรรมการ
 (นายธานี โชติกคาม)
 ตำแหน่ง รองนายแพทย์สาธารณสุขจังหวัดพิจิตร

(ลงชื่อ)..........กรรมการ
 (นางสาวบุญช่วย จุลบุตร)
 ตำแหน่ง นักวิชาการสาธารณสุขชำนาญการพิเศษ

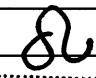
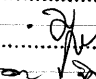
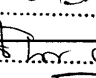
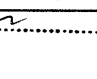

(ลงชื่อ)..........กรรมการ
 (นางกอบแก้ว เรืองธรรม)
 ตำแหน่ง เจ้าพนักงานธุรการชำนาญงาน

(ลงชื่อ)..........กรรมการ
 (นายณธณ ศรีทอง)
 ตำแหน่ง นายช่างโยธาชำนาญงาน

(ลงชื่อ)..........กรรมการ
 (นายศุภกิจ ศรีสังข์)
 ตำแหน่ง นักวิชาการพัสดุ

แบบสรุปค่าก่อสร้างของงานก่อสร้าง

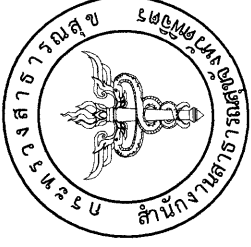
โครงการก่อสร้าง	ปรับปรุงห้องประชุมหลวงพ่อเพชร ชั้น 2 สำนักงานสาธารณสุขจังหวัดพิจิตร	แบบเลขที่ :	แบบเลขที่ สสจ.พจ02/66
สถานที่ก่อสร้าง	สำนักงานสาธารณสุขจังหวัดพิจิตร ต.ในเมือง อ.เมืองพิจิตร จ.พิจิตร	เอกสารเลขที่	
ลำดับ	รายการ	รวมค่าวัสดุและค่าแรง	หมายเหตุ
	ส่วนที่ 1 ค่าวัสดุและค่าแรงงานหมวดงานก่อสร้าง (ทุน)		
1	กลุ่มงานที่ 1 (คิดเฉพาะค่าวัสดุและค่าแรงงานหรือทุนซึ่งยังไม่รวมค่าอำนวยความสะดวก ดอกเบี้ย กำไร และภาษี) 1.ปรับปรุงห้องประชุมสำนักงานสาธารณสุขจังหวัดพิจิตร	365,130.00	
	รวมค่างานกลุ่มงานที่ 1	365,130.00	
2	กลุ่มงานที่ 2 (คิดเฉพาะค่าวัสดุและค่าแรงงานหรือทุนซึ่งยังไม่รวมค่าอำนวยความสะดวก ดอกเบี้ย กำไร และภาษี) 2.1 งานระบบปรับอากาศและระบายอากาศ 2.2 งานระบบลิฟท์และบันไดเลื่อน 2.3 งานระบบพิเศษอื่นๆ	-	
	รวมค่างานกลุ่มงานที่ 2	-	
3	กลุ่มงานที่ 3 (คิดเฉพาะค่าวัสดุและค่าแรงงานหรือทุนซึ่งยังไม่รวมค่าอำนวยความสะดวก ดอกเบี้ย กำไร และภาษี) 3.1 งานครุภัณฑ์สั่งทำ (จัดจ้าง) และงานตกแต่งภายในอาคาร	-	
	รวมค่างานกลุ่มงานที่ 3	-	
4	กลุ่มงานที่ 4 (คิดเฉพาะค่าวัสดุและค่าแรงงานหรือทุนซึ่งยังไม่รวมค่าอำนวยความสะดวก ดอกเบี้ย กำไร และภาษี) 4.1 งานภูมิทัศน์	-	
	รวมค่างานกลุ่มงานที่ 4	-	
	รวมค่างานส่วนที่ 1	365,130.00	
	ส่วนที่ 2 หมวดงานครุภัณฑ์สั่งซื้อหรือจัดซื้อ		
	(คิดราคาผู้ผลิตหรือตัวแทนจำหน่ายซึ่งยังไม่รวมค่าภาษี)		
	2.1 งานครุภัณฑ์สั่งซื้อ	-	
	2.2 ระบบโสตทัศน , ระบบคอมพิวเตอร์	-	
	รวมค่างานส่วนที่ 2	-	
	ส่วนที่ 3 ค่าใช้จ่ายพิเศษตามข้อกำหนด (ถ้ามี)		
	(คิดในราคาเหมารวม ซึ่งรวมค่าใช้จ่ายและค่าภาษีไว้ด้วยแล้ว)		
	3.1 หมวดค่าใช้จ่ายพิเศษตามข้อกำหนด เงื่อนไข และความจำเป็นต้องมี		
	รวมค่างานส่วนที่ 3		

(ลงชื่อ)..... ประธานกรรมการ
 (ลงชื่อ)..... กรรมการ
 (ลงชื่อ)..... กรรมการ
 (ลงชื่อ)..... กรรมการ
 (ลงชื่อ)..... กรรมการ

บัญชีแสดงปริมาณวัสดุและราคา

โครงการก่อสร้าง	ปรับปรุงห้องประชุมหลวงพ่อเพชร ชั้น 2 สำนักงานสาธารณสุขจังหวัดพิจิตร	แบบเลขที่	แบบเลขที่ สสจ.พจ02/66
สถานที่ก่อสร้าง	สำนักงานสาธารณสุขจังหวัดพิจิตร ต.ในเมือง อ.เมืองพิจิตร จ.พิจิตร	เอกสารเลขที่	
ผู้ประมาณราคา	นายณธณ ศรีทอง ตำแหน่ง นายช่างโยธาชำนาญงาน	ความยาว	เมตร
		สถาปนิก	
ประมาณการเมื่อ	16 ตุลาคม 2567	วิศวกร	

ลำดับ	รายการ	หน่วย	จำนวน	ค่าวัสดุ		ค่าแรงงาน		รวมเงิน
				ต่อหน่วย	เป็นเงิน	ต่อหน่วย	เป็นเงิน	
	ส่วนที่ 1 ค่าวัสดุและค่าแรงงานหมวดงานก่อสร้าง (ทุน)							
	1.ปรับปรุงห้องประชุมสำนักงานสาธารณสุขจังหวัดพิจิตร							
1	ไม้โครงจ้อยขนาด 1"x2"	ตัว	850	55.00	46,750.00	0.00	0.00	46,750.00
2	ไม้อัดยางหนา 4 มม.	แผ่น	78	350.00	27,300.00	0.00	0.00	27,300.00
3	ไม้คิ้วขนาด 1 1/2"	เส้น	45	300.00	13,500.00	0.00	0.00	13,500.00
4	ไม้คิ้วทองปลิงขนาด 1/2"x1"	เส้น	42	200.00	8,400.00	0.00	0.00	8,400.00
5	แผ่นลามิเนตขนาด 1.20x2.40 เมตร	แผ่น	81	1,250.00	101,250.00	0.00	0.00	101,250.00
6	บัวขอบพื้น 4"	เส้น	35	250.00	8,750.00	0.00	0.00	8,750.00
7	กาวยาง (ปี๊บใหญ่)	ปี๊บ	8	1,250.00	10,000.00	0.00	0.00	10,000.00
8	ทินเนอร์	ปี๊บ	7	750.00	5,250.00	0.00	0.00	5,250.00
9	สีฟันอุตสาหกรรม	แกลลอน	9	680.00	6,120.00	0.00	0.00	6,120.00
10	ขลัดขาว	กระป๋อง	12	380.00	4,560.00	0.00	0.00	4,560.00
11	รองพื้นแชลเลอร์	แกลลอน	6	650.00	3,900.00	0.00	0.00	3,900.00
12	ลูกแม่คีย์ไม้ ขนาด F30 F20 F15 F1010	L/S	1	3,500.00	3,500.00	0.00	0.00	3,500.00
13	กาวร้อน	หลอด	20	30.00	600.00	0.00	0.00	600.00
14	แดฟขาว	หลอด	12	100.00	1,200.00	0.00	0.00	1,200.00
15	กาวตะปู	หลอด	10	150.00	1,500.00	0.00	0.00	1,500.00
16	ตะปูเกลียว + พุกพลาสติก	L/S	1	1,000.00	1,000.00	0.00	0.00	1,000.00
17	คิ้วอลูมิเนียม ขนาด 1 ซม.	เส้น	45	650.00	29,250.00	0.00	0.00	29,250.00
18	โลโก้ สาธารณสุขจังหวัดพิจิตร	ชุด	1	2,800.00	2,800.00	0.00	0.00	2,800.00
19	ตัวอักษร พระบรมราชาบาท	ชุด	1	2,500.00	2,500.00	0.00	0.00	2,500.00
20	ประตูไม้	บาน	4	3,000.00	12,000.00	0.00	0.00	12,000.00
21	ค่าแรงพร้อมติดตั้ง	เหมา	1	-	0.00	75,000.00	75,000.00	75,000.00
	รวม				360,130.00		75,000.00	365,130.00
					ประธานกรรมการ			
					กรรมการ			
					กรรมการ			
					กรรมการ			
					กรรมการ			








ลงชื่อ.....ประธานกรรมการ
ลงชื่อ.....กรรมการ
ลงชื่อ.....กรรมการ
ลงชื่อ.....กรรมการ
ลงชื่อ.....กรรมการ

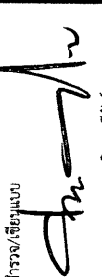


สำนักงานสาธารณสุขจังหวัดพิจิตร
 ถนนวิเชียรนครินทร์ (ถนนพหลโยธิน)
 อำเภอเมืองพิจิตร จังหวัดพิจิตร 65000
 โทรศัพท์ : 056-326-111 โทรสาร : 056-326-111

โครงการ
 ปรับปรุงห้องประชุมหลังห้องเพชร ชั้น 2
 สำนักงานสาธารณสุขจังหวัดพิจิตร

สำรวจ/เขียนแบบ

 (นายคุณกิจ ศรีสังข์)
 ตำแหน่ง นักวิชาการพัสดุ สสจ. พิจิตร

ตรวจแบบ

 (นายอนุสรณ์ ศรีทอง)
 ตำแหน่ง นายช่างโยธาชำนาญงาน สสจ. พิจิตร

อนุมัติแบบ
 (นายอนุสรณ์ ศรีทอง)
 ตำแหน่ง นายช่างโยธาชำนาญงาน สสจ. พิจิตร

สถานที่ก่อสร้าง
 สำนักงานสาธารณสุขจังหวัดพิจิตร
 อำเภอเมือง จังหวัดพิจิตร

แสดงแบบ

ปริมาณงาน
 ใบใช้เลขที่ สสจ. พจ 02/66

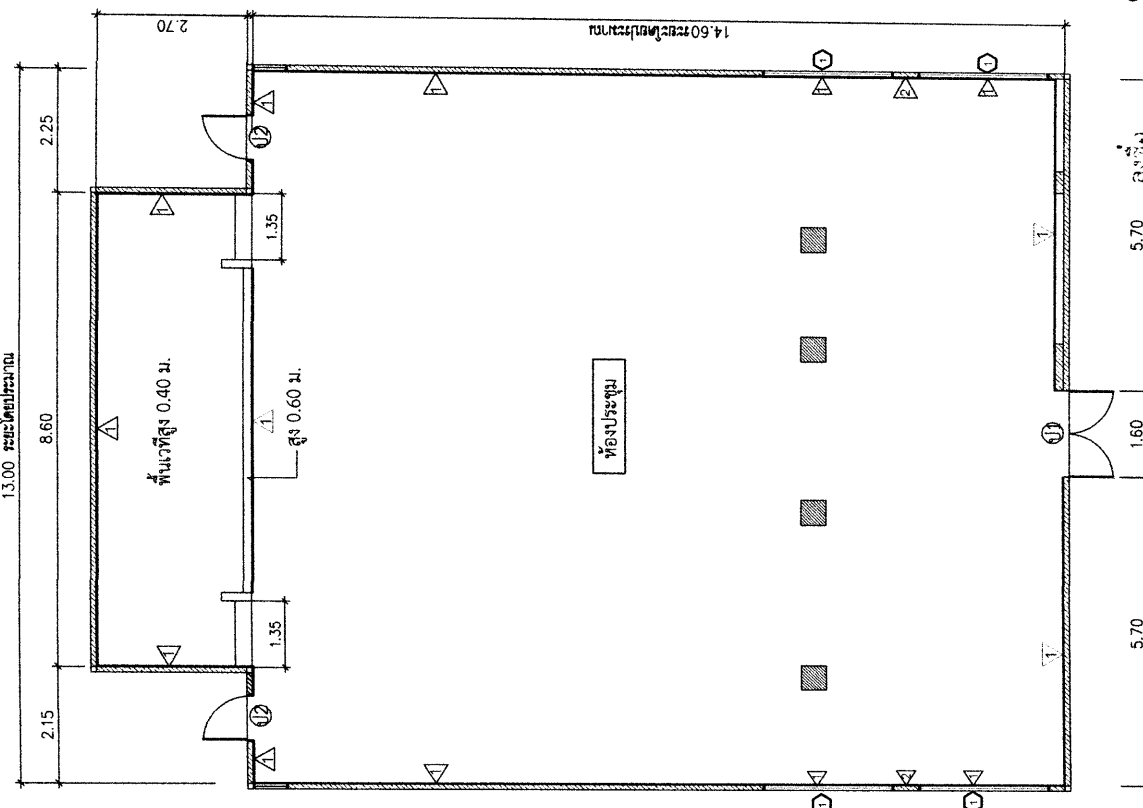
ลงชื่อ.....การรวมการ
 ลงชื่อ.....การรวมการ
 ลงชื่อ.....การรวมการ
 ลงชื่อ.....การรวมการ







แปลนพื้นที่ห้องประชุม
 มาตรฐาน 1:100

สัญลักษณ์

- △ ผังโครงสร้างไม้จ๊อย ขนาด 1"x2" กว้าง 4 มม. ปิดทับด้วยแผ่นกั้นผนังสีขาวทาสีผู้ว่าจ้างเลือก
- △ ผังผนังทาสี
- ประตูใช้โครงสร้างค้ำ กว้าง 4 มม. ปิดทับด้วยแผ่นกั้นผนังสีขาวทาสีผู้ว่าจ้างเลือก
- ประตูใช้โครงสร้างค้ำ กว้าง 4 มม. ปิดทับด้วยแผ่นกั้นผนังสีขาวทาสีผู้ว่าจ้างเลือก

หมายเหตุ

- ไม้ผู้รับจ้างหรืออบกวนสัปดาห์หนึ่งเดิมออก ส่วนที่ชำรุดให้ผู้รับจ้างดำเนินการ (ถ้ามี)
- ระยะเวลา 30 วัน ปรับเปลี่ยนตามหน้างานก่อสร้าง เพื่อความเหมาะสมและความสวยงาม
- หากมีการเปลี่ยนแปลงแบบโครงสร้างกับงานโครงสร้างให้ผู้รับ SHOP DRAWING เสนอประกอบการพิจารณา ซึ่งผู้ควบคุมงานพิจารณาการดำเนินการก่อสร้าง
- ข้อกำหนดอื่นเป็นไปตามแบบการตรวจการจ้างหรือของผู้ควบคุมงานชี้แจงหน้างานก่อสร้าง



สำนักสาธารณสุขจังหวัดพิจิตร
 กระทรวงสาธารณสุข (ประเทศไทย)
 41 หมู่ 10 ตำบลบ้านใหม่ อำเภอเมืองพิจิตร จังหวัดพิจิตร 65000
 โทรศัพท์ : 056-252222 โทรสาร : 056-252222

โครงการ

ปรับปรุงห้องประชุมหลวงพ่อเพชร ชั้น 2
 สำนักงานสาธารณสุขจังหวัดพิจิตร

สำรวจ/เขียนแบบ
 (นายศุภกิจ ศรีสังข์)
 ตำแหน่ง นักวิชาการพัสดุ สสจ.พิจิตร

ตรวจแบบ
 (นายณพน ศรีทอง)
 ตำแหน่ง นายช่างโยธาชำนาญงาน สสจ.พิจิตร

อนุมัติแบบ

สถานที่ก่อสร้าง

สำนักงานสาธารณสุขจังหวัดพิจิตร
 อำเภอเมือง จังหวัดพิจิตร

แสดงแบบ

แบบเลขที่ สสจ.พจ02/66

หมายเลข

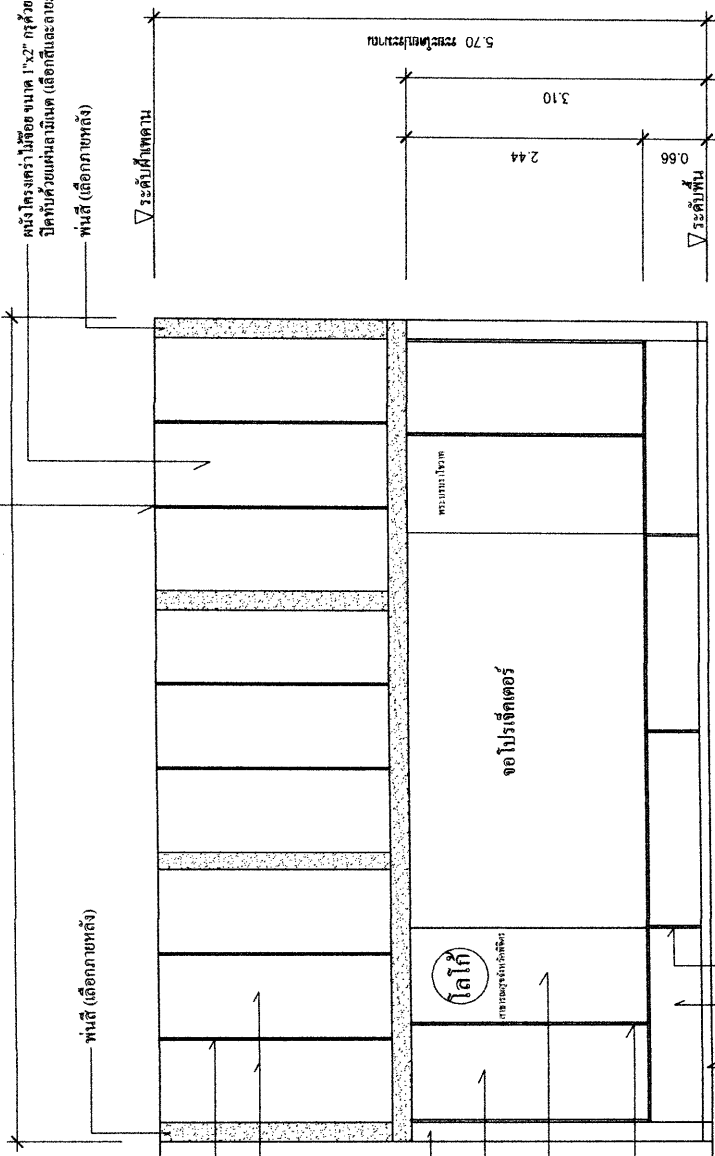
ผนังด้วยแผ่นลามิเนต (เลือกสีและลายภายหลัง)
 ผนังด้วยไม้อัด ขนาด 1"x2" กว. ไม้ดัดขนาด 4 มม.
 ปิดด้วยแผ่นลามิเนต (เลือกสีและลายภายหลัง)

พื้นสี (เลือกภายหลัง)

▽ ระดับฝ้าเพดาน

▽ ระดับพื้น

8.60 ระยะโดยประมาณ



พื้นสี (เลือกภายหลัง)

เส้นอุโมงค์นิยม ขนาด 1 ซม. (เลือกสีภายหลัง)

ผนังโครงสร้างไม้อัด ขนาด 1"x2" กว. ไม้ดัดขนาด 4 มม.
 ปิดด้วยแผ่นลามิเนต (เลือกสีและลายภายหลัง)

เสาโครงไม้อัด ขนาดตามความเหมาะสม

ผนังโครงสร้างไม้อัด ขนาด 1"x2" กว. ไม้ดัดขนาด 4 มม.
 ปิดด้วยแผ่นลามิเนต สีขาว (เลือกสีภายหลัง)

ผนังโครงสร้างไม้อัด ขนาด 1"x2" กว. ไม้ดัดขนาด 4 มม.
 ปิดด้วยแผ่นลามิเนต สีขาว

เส้นอุโมงค์นิยม ขนาด 2 ซม. (เลือกสีภายหลัง)

บัวริมผนัง PVC 4" (เลือกสีภายหลัง)

ผนังโครงสร้างไม้อัด ขนาด 1"x2" กว. ไม้ดัดขนาด 4 มม.
 ปิดด้วยแผ่นลามิเนต สีขาว (เลือกสีภายหลัง)

เส้นอุโมงค์นิยม ขนาด 2 ซม. (เลือกสีภายหลัง)

รูปตัดเดวที่ห้องประชุม

มาตราส่วน 1:100

ลงชื่อ.....ประธานกรรมการ

ลงชื่อ.....กรรมการ

ลงชื่อ.....กรรมการ

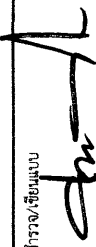
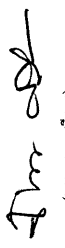
ลงชื่อ.....กรรมการ

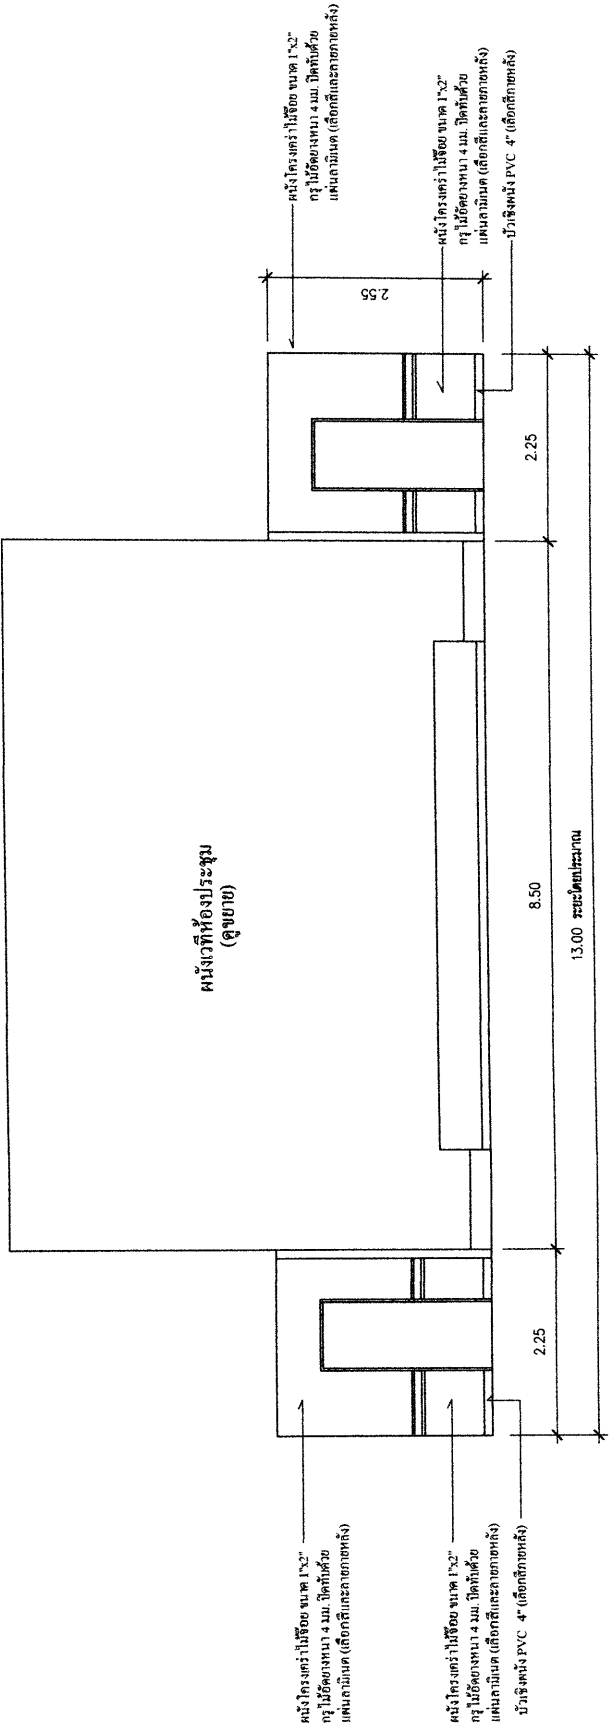
ลงชื่อ.....กรรมการ

- ระยะเวลาขนาด สามารถปรับได้ตามความเหมาะสมและสวยงาม









โครงการ	ปรับปรุงห้องประชุมหอเพชร ชั้น 2 สำนักงานสาธารณสุขจังหวัด
สำรวจ/เขียนแบบ	 (นายอุทัย ศรีสิงห์) ตำแหน่ง วิศวกรพัสดุ สสจ.จังหวัด
ตรวจแบบ	 (นายณน ศรีทอง) ตำแหน่ง นายช่างโยธาชำนาญงาน สสจ.จังหวัด อนุมัติแบบ
สถานที่ก่อสร้าง	สำนักงานสาธารณสุขจังหวัด อำเภอเมือง จังหวัด
แสดงแบบ	
แบบเลขที่	แบบเลขที่ สสจ.พจ02/66
หมายเหตุ	



หมายเหตุ
 - ระยะเวลาขนาดสามารถปรับได้ตามความเหมาะสมและสะดวก
 อยู่ในดุลยพินิจของผู้ร่างหรือผู้ควบคุมงาน

รูปผนังด้านหลัง
 มาตรฐาน 1:100

ลงชื่อ.....ประธานกรรมการ

 ลงชื่อ.....กรรมการ

 ลงชื่อ.....กรรมการ

 ลงชื่อ.....กรรมการ

 ลงชื่อ.....กรรมการ





โครงการ
 ปรับปรุงห้องประชุมหลวงพ่อเพชร ชั้น 2

สำรวจ/เขียนแบบ
 (นายศุภกิจ ศรีสิงห์)
 ตรวจแบบ

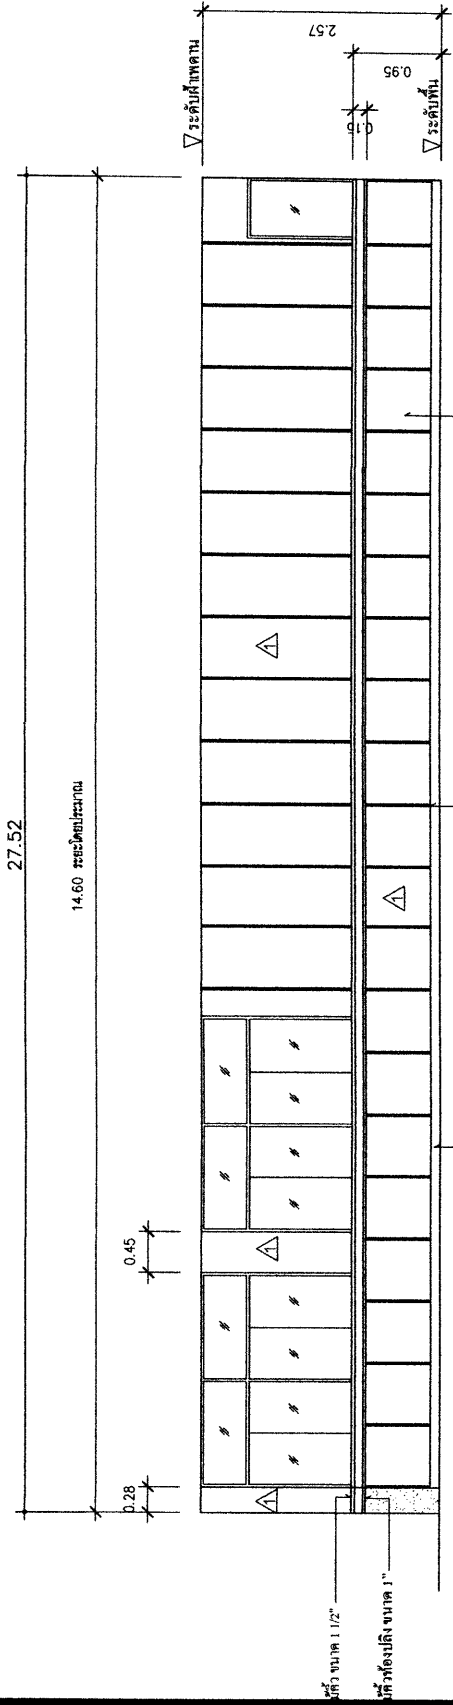
 (นายแดน ศรีทอง)
 อนุมัติแบบ

สถานที่ก่อสร้าง

แสดงแบบ

แบบเลขที่ สสจ.พจ02/66

หมายเหตุ






รูปผนังด้าน ซ้าย-ขวา
 มาตรฐาน 1:100

ลงชื่อ.....ประธานกรรมการ
 ลงชื่อ.....กรรมการ
 ลงชื่อ.....กรรมการ
 ลงชื่อ.....กรรมการ
 ลงชื่อ.....กรรมการ




โครงการ

ปรับปรุงห้องประชุมพลวงท่อเพชร ชั้น 2

สำรวจ/เขียนแบบ

(นายศุภกิจ ศรีสังข์)


ตรวจแบบ

(นายสมาน ศรีทอง)


อนุมัติแบบ

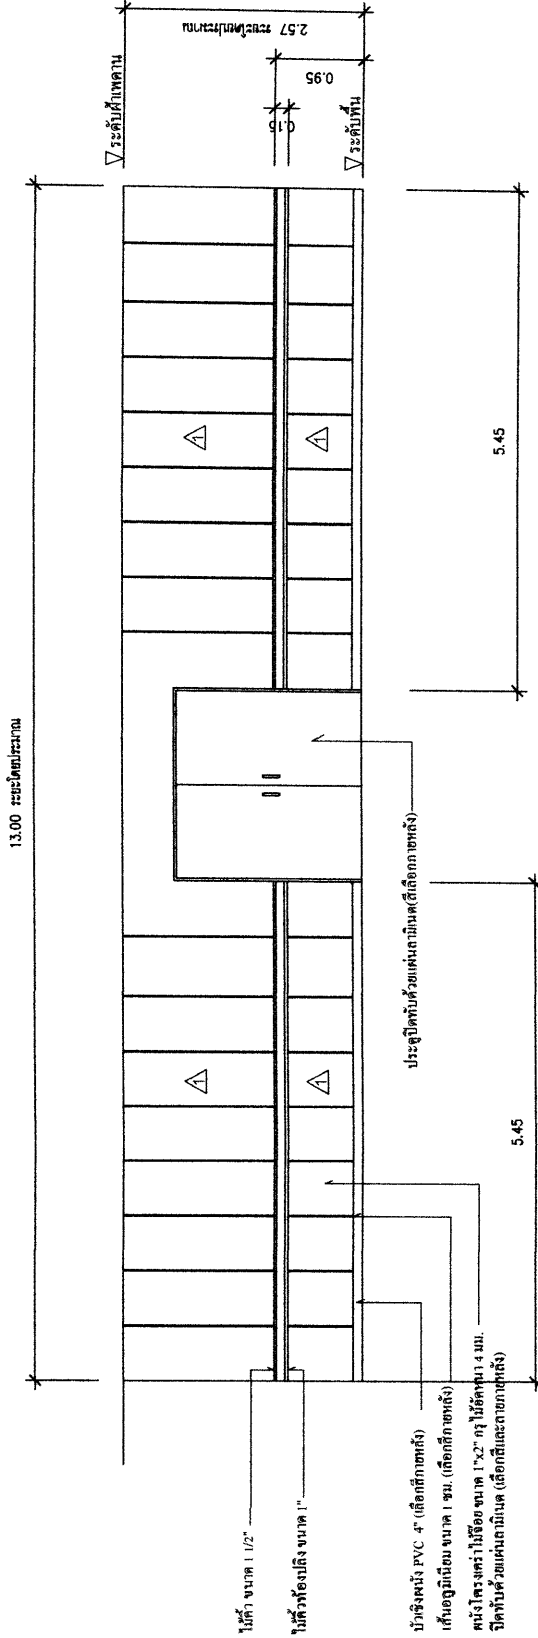
สถานที่ก่อสร้าง


แสดงแบบ

แบบเลขที่ สสจ.พจ02/66

นายแพทย์



รูปลงดินหน้า

มาตราส่วน 1 : 100

ลงชื่อ.....ประธานกรรมการ
 ลงชื่อ.....กรรมการ
 ลงชื่อ.....กรรมการ
 ลงชื่อ.....กรรมการ
 ลงชื่อ.....กรรมการ